


УТВЕРЖДЕНА

распоряжением администрации
(наименование документа об утверждении, включая наименования органов государственной власти или
Ильинского района
органов местного самоуправления, принявших решение об утверждении схемы или
Кировской области
подписавших соглашение о перераспределении земельных участков)
от *04.04.2015* № *214-р*

**Схема расположения земельного участка
или земельных участков на кадастровом плане территории**

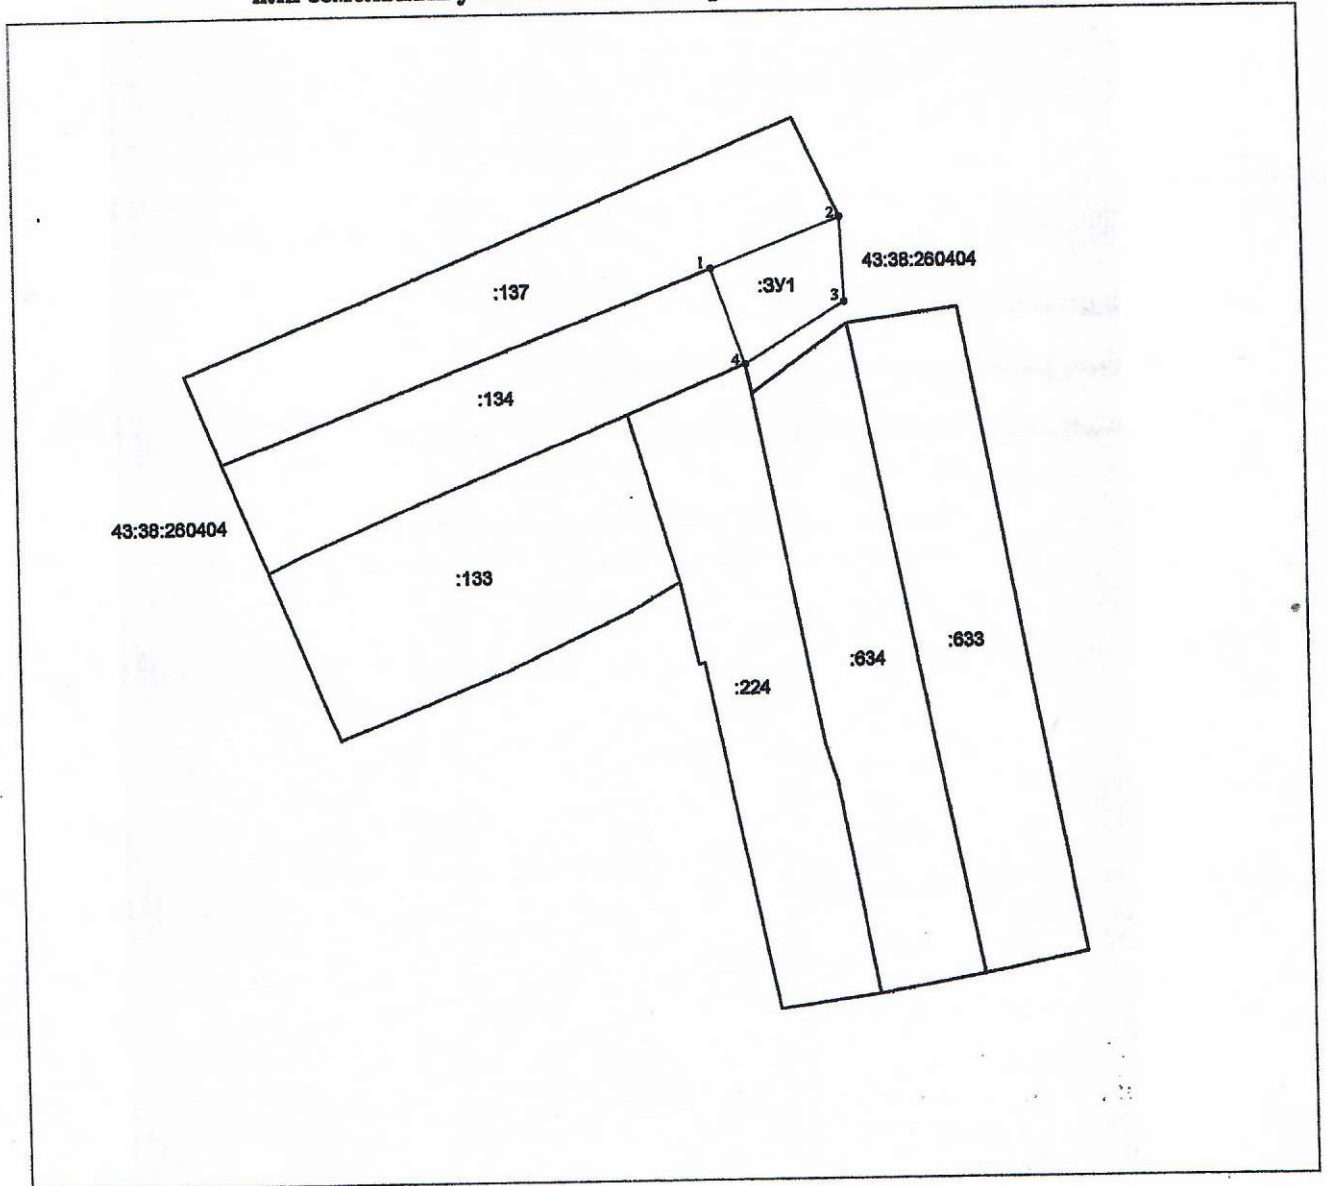

Система координат МСК-43

Кадастровый номер земельного участка
43:38:260404:3У1
Проектная площадь земельного
участка 202 кв.м.

Обозначение характерных точек границ	X	Y
1	607998.24	2195840.98
2	608004.84	2195858.33
3	607993.67	2195858.78
4	607985.49	2195845.46
1	607998.24	2195840.98

Масштаб 1:1000

Условные обозначения:

- граница образуемого земельного участка
- :224 - кадастровый номер земельного участка
- 1 - номер точки уточняемого земельного участка
- граница земельного участка, учтенного в ЕГРН
- граница земельного участка, учтенного в ЕГРН, прекращающая свое существование
- граница кадастрового квартала
- граница населенного пункта