


План границ объекта

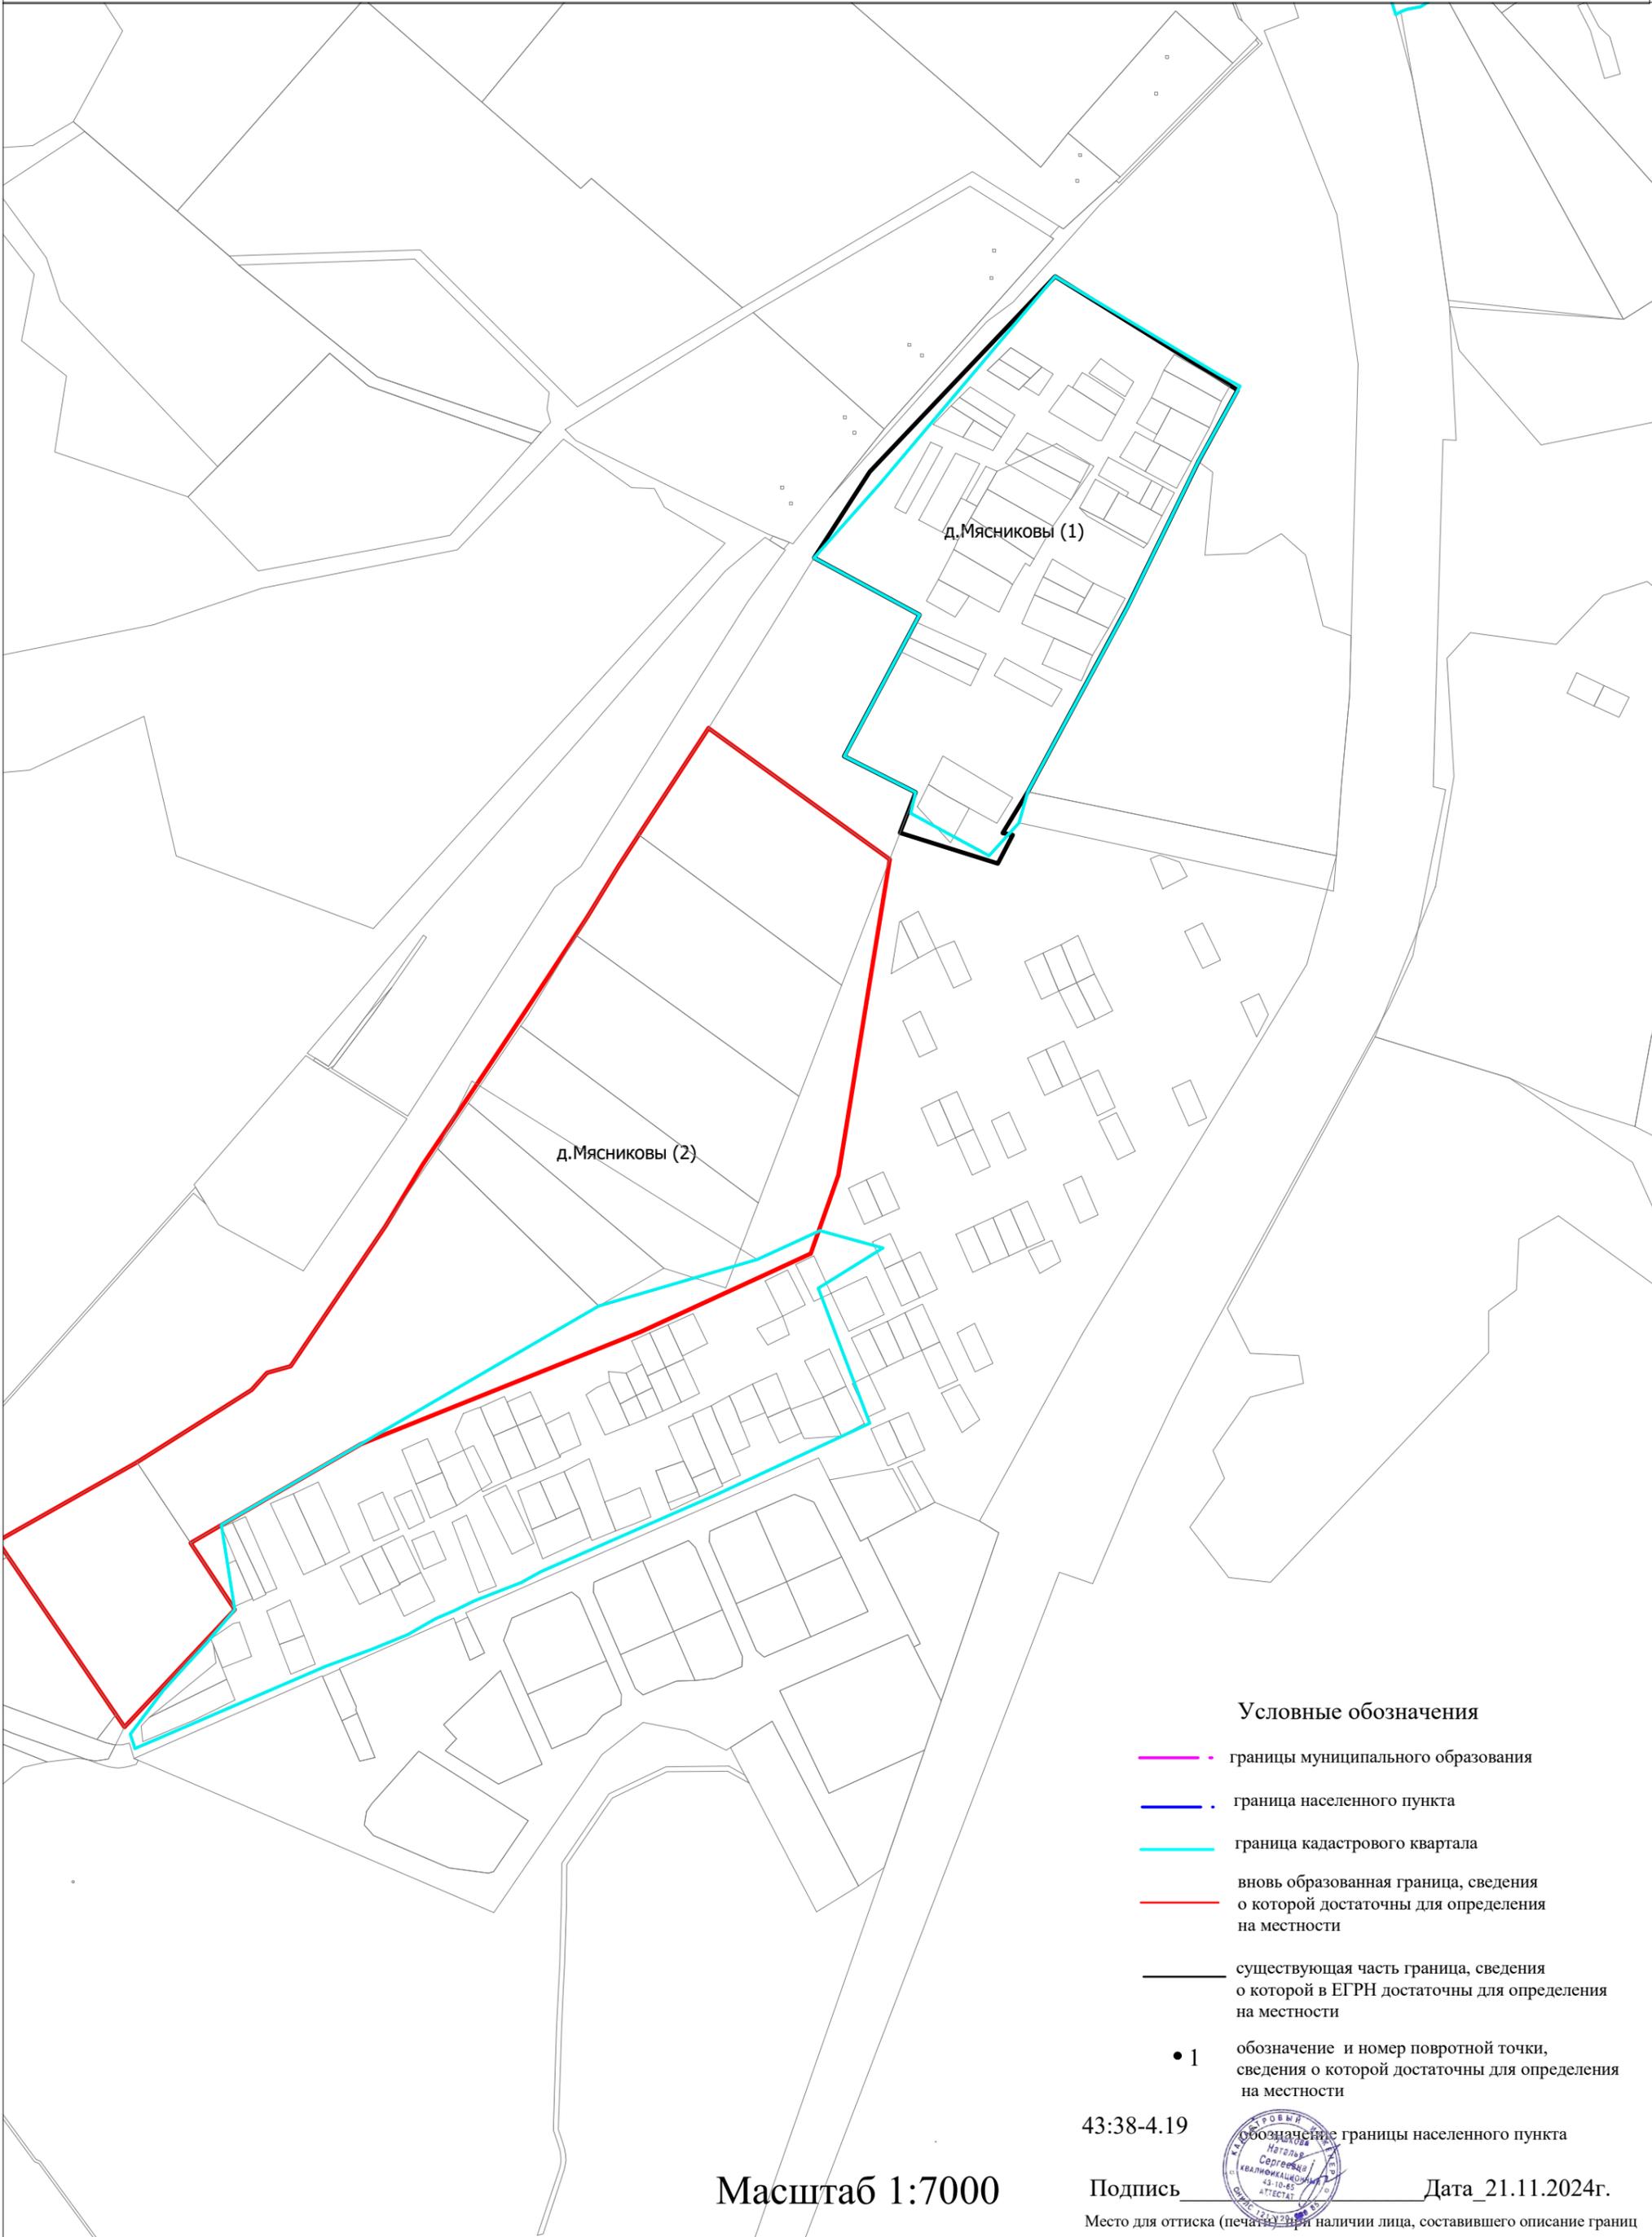

д. Мясниковы (1)

д. Мясниковы (2)

Условные обозначения

- границы муниципального образования
- граница населенного пункта
- граница кадастрового квартала
- вновь образованная граница, сведения о которой достаточны для определения на местности
- существующая часть граница, сведения о которой в ЕГРН достаточны для определения на местности
- 1 обозначение и номер поворотной точки, сведения о которой достаточны для определения на местности

43:38-4.19

Масштаб 1:7000

Подпись _____ Дата 21.11.2024г.

Место для оттиска (печать) _____ при наличии лица, составившего описание границ

