


План границ объекта

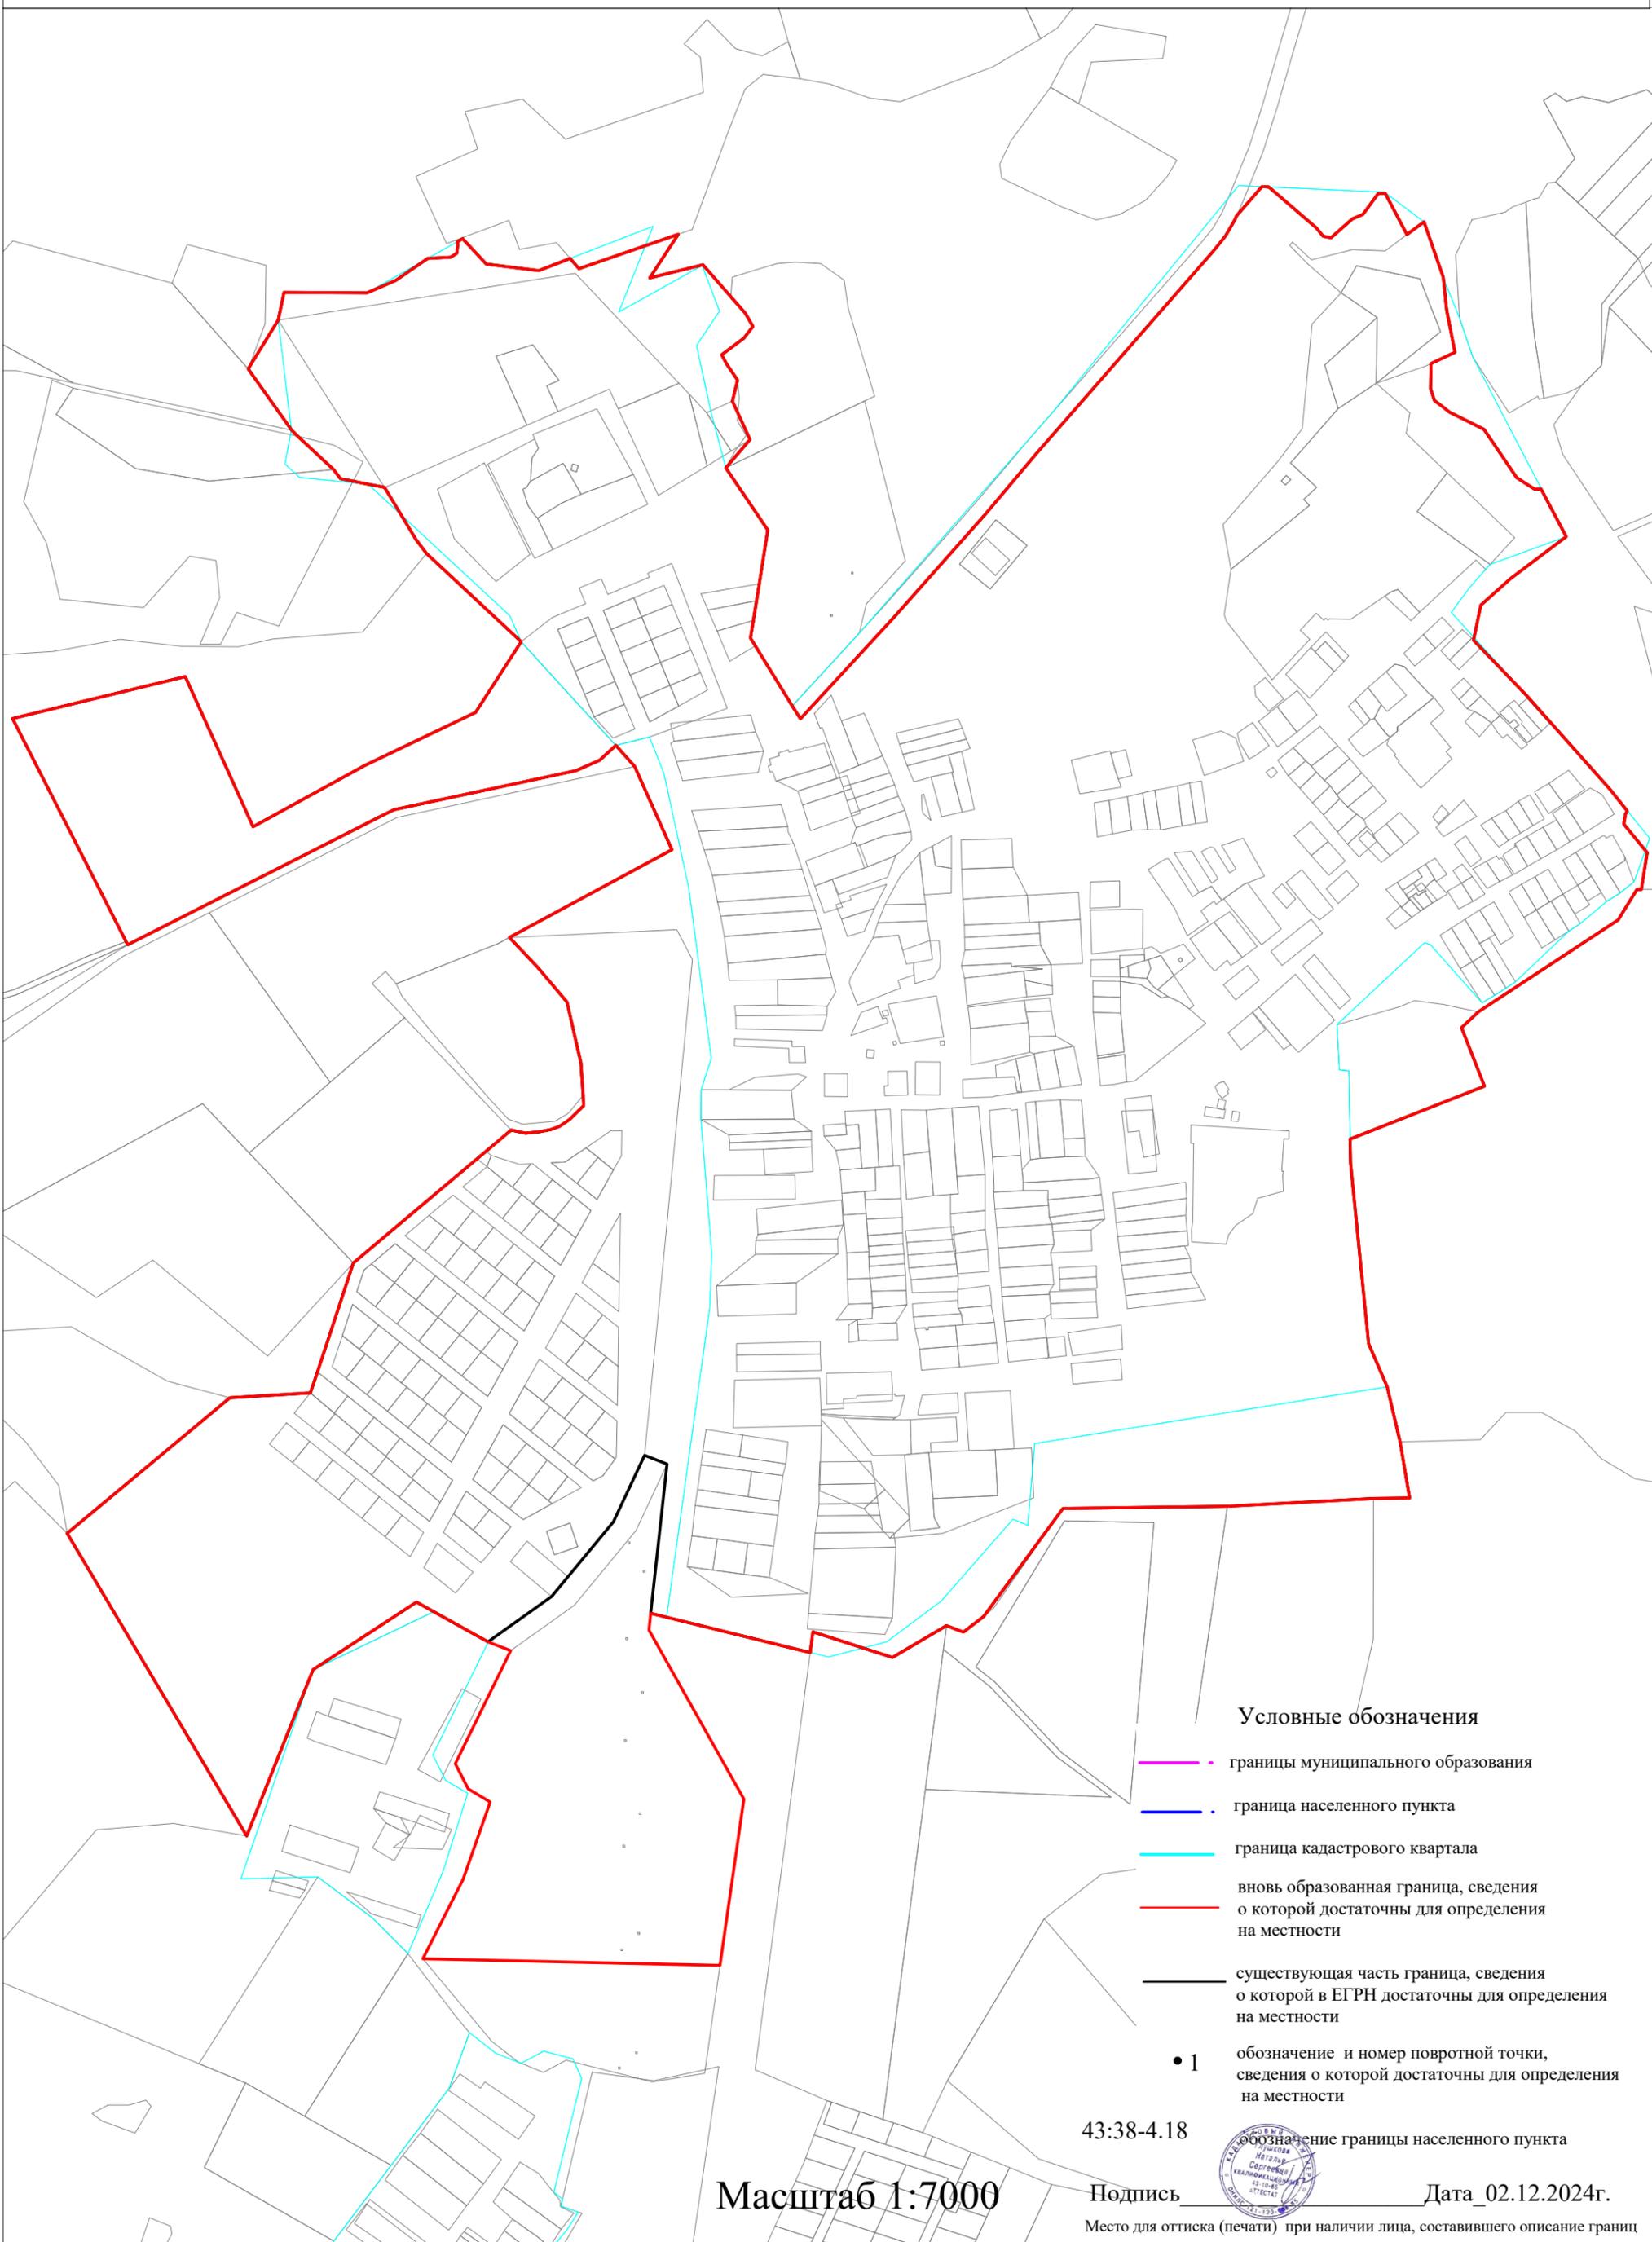

Условные обозначения

-  границы муниципального образования
-  граница населенного пункта
-  граница кадастрового квартала
-  вновь образованная граница, сведения о которой достаточны для определения на местности
-  существующая часть границы, сведения о которой в ЕГРН достаточны для определения на местности
-  1 обозначение и номер поворотной точки, сведения о которой достаточны для определения на местности

43:38-4.18



Масштаб 1:7000

Подпись _____

Дата 02.12.2024г.

Место для оттиска (печати) при наличии лица, составившего описание границ