

Статья 16.9. Фрагмент карты градостроительного зонирования территории Загарского сельского поселения д. Моржаны

УСЛОВНЫЕ ОБОЗНАЧЕНИЯ:

АДМИНИСТРАТИВНЫЕ ГРАНИЦЫ:

 - границы населенного пункта

ТЕРРИТОРИАЛЬНЫЕ ЗОНЫ населенного пункта:

Жилые зоны:

 Ж.1 - зона малоэтажной жилой застройки

Общественно-деловые зоны:

 ОД.2 - зона общественно-деловой застройки многофункционального назначения

 ОД.1 - зона учреждений учебно-воспитательного назначения, здравоохранения и соцобеспечения

Зона отдыха (рекреации):

 Р.2 - зона природных ландшафтов

Зоны сельскохозяйственного использования:

 СХ.1 - зона сельскохозяйственного использования

 - территории общего пользования


ТЕРРИТОРИАЛЬНЫЕ ЗОНЫ поселения:

 ЗЛ.1 - зона лесов

 ЗСХ.1 - зона сельскохозяйственного использования

Садоводческие, дачные товарищества:

 - территории садоводческих, дачных товариществ

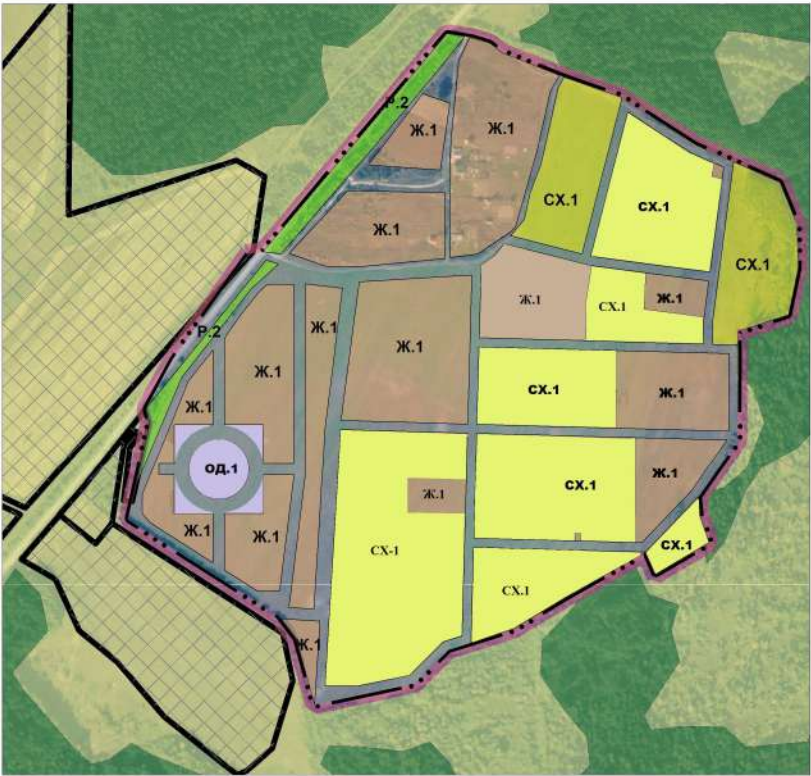

						АПМ 18-23-16-ПЗЗ/11		
						Правила землепользования и застройки Загарского сельского поселения Юрьянского района Кировской области		
Изм.	Кол.	Лист	№ док.	Подп.	Дата	Статья 16.9. Фрагмент карты градостроительного зонирования территории Загарского сельского поселения д. Моржаны	Стадия	Лист
Дир. по ГП		Башорина						Листов
ГПП		Илатовская						
Исполнит.		Илатовская						
						М 1:5000		